



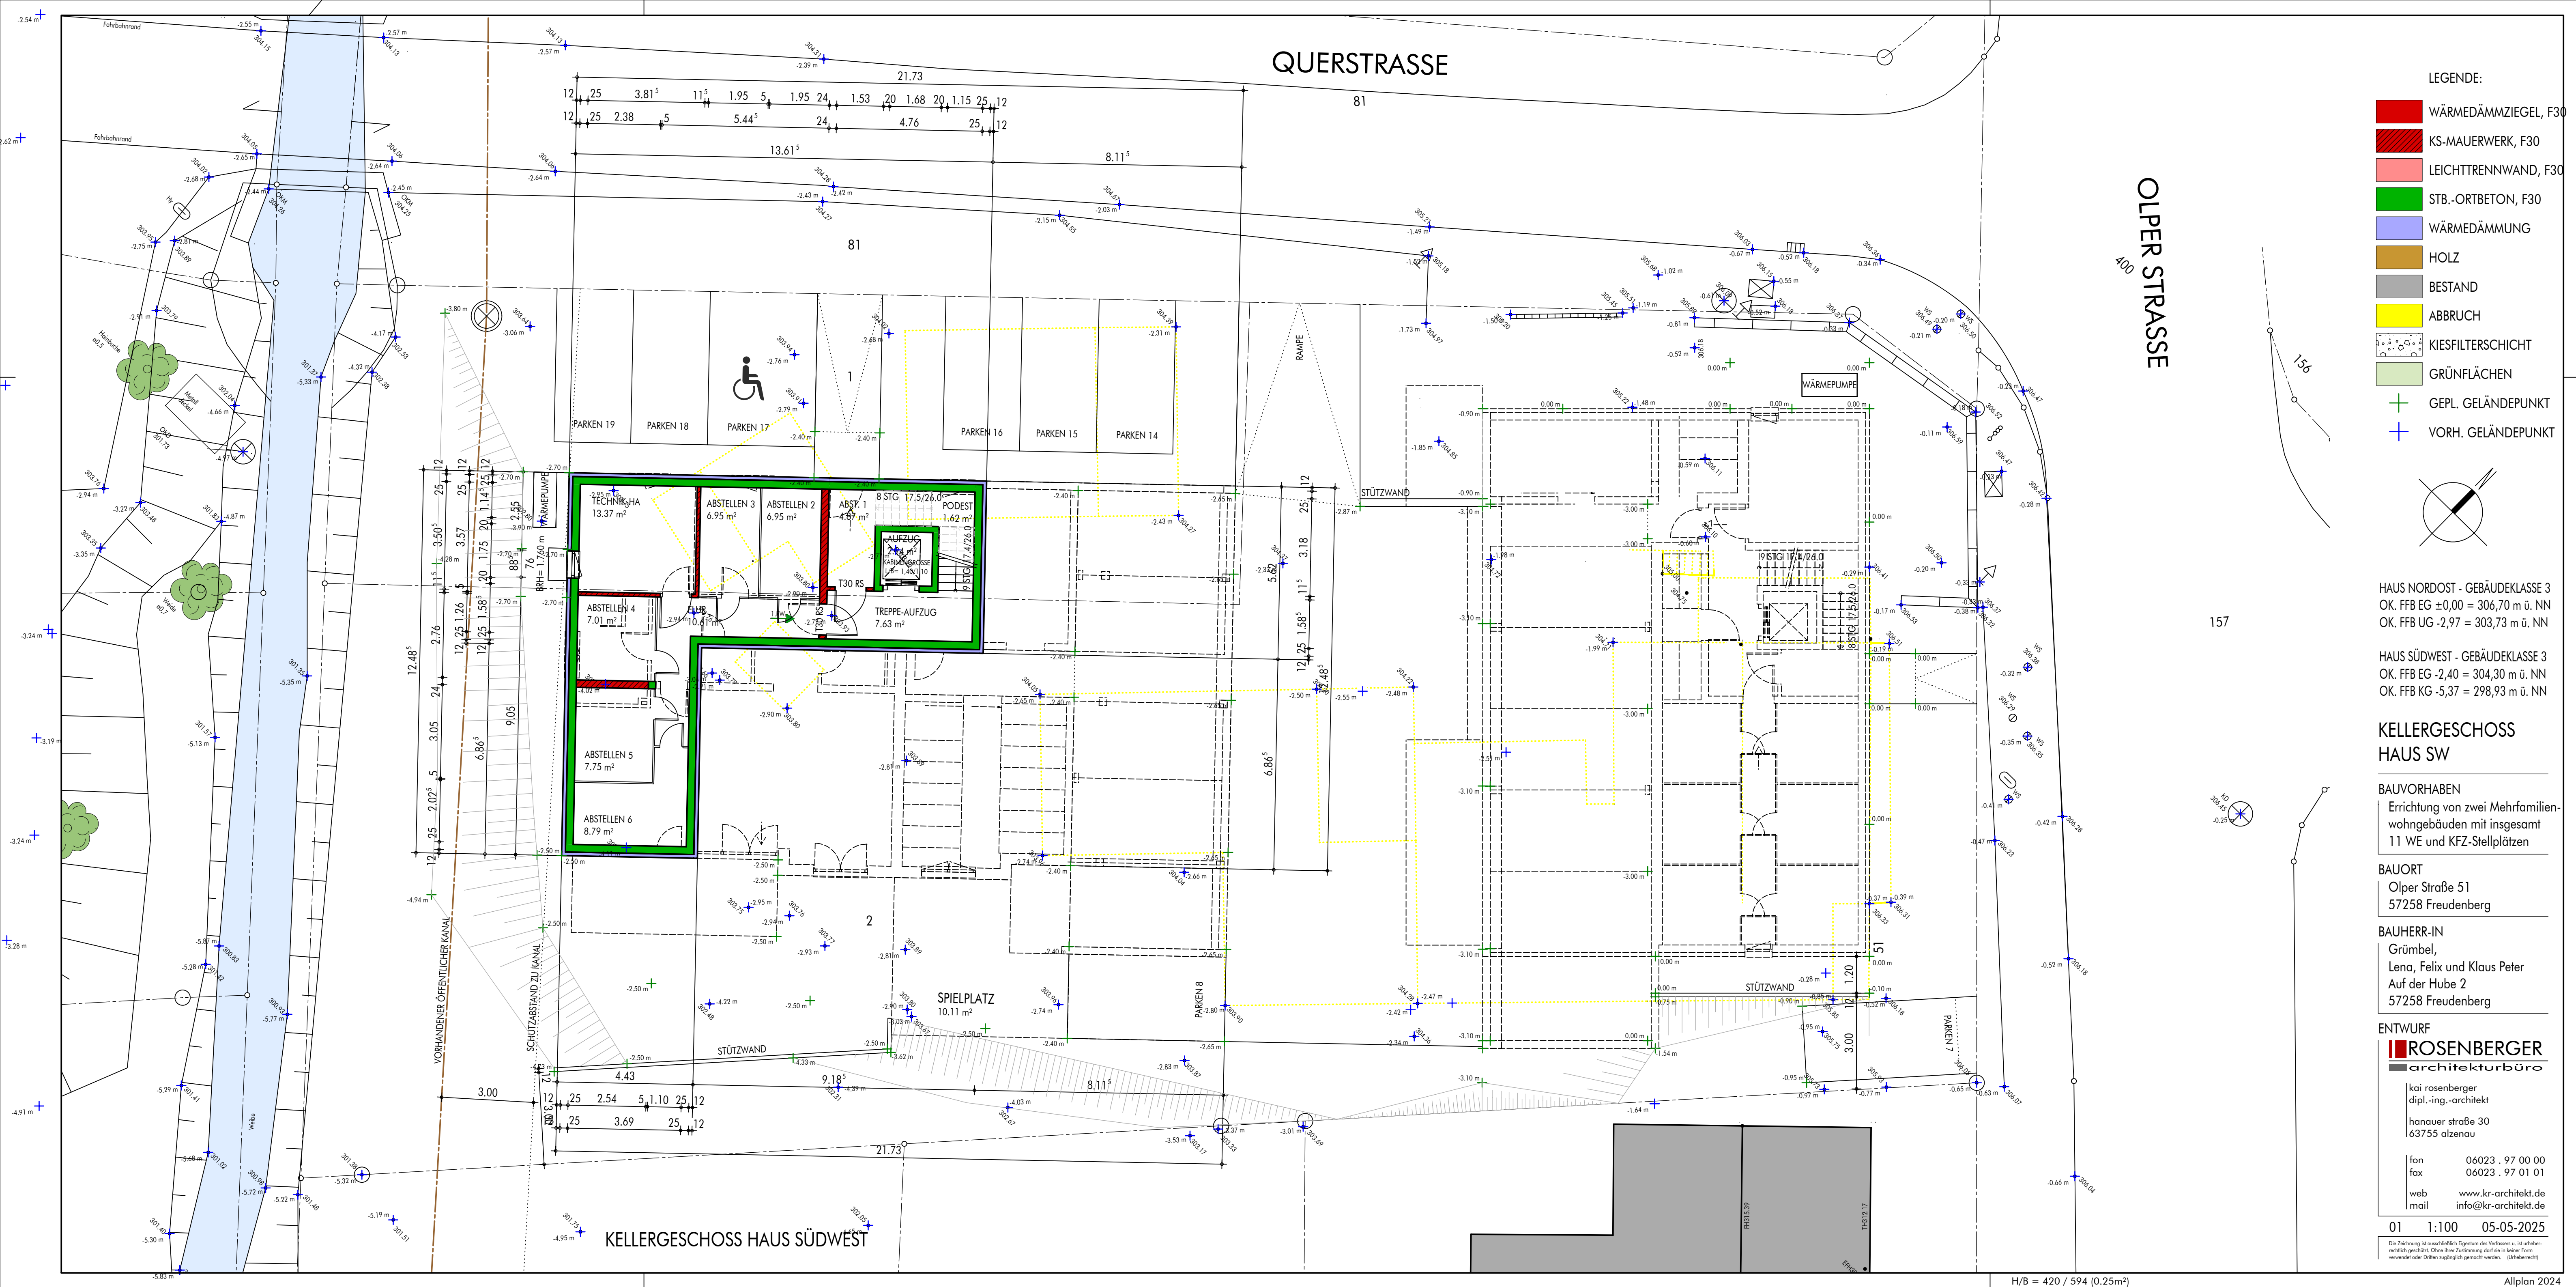

- LEGENDE:
- WÄRMEDÄMMZIEGEL, F30
  - KS-MAUERWERK, F30
  - LEICHTTRENNWAND, F30
  - STB.-ORTBETON, F30
  - WÄRMEDÄMMUNG
  - HOLZ
  - BESTAND
  - ABBRUCH
  - KIESFILTERSCHICHT
  - GRÜNFLÄCHEN
  - GEPL. GELÄNDEPUNKT
  - VORH. GELÄNDEPUNKT

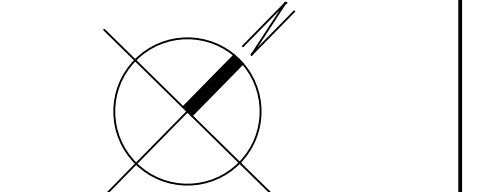

HAUS NORDOST - GEBÄUDEKLASSE 3  
OK. FFB EG ±0,00 = 306,70 m ü. NN  
OK. FFB UG -2,97 = 303,73 m ü. NN

HAUS SÜDWEST - GEBÄUDEKLASSE 3  
OK. FFB EG -2,40 = 304,30 m ü. NN  
OK. FFB KG -5,37 = 298,93 m ü. NN

### KELLERGEOSCHOSS HAUS SW

BAUVORHABEN  
Errichtung von zwei Mehrfamilien-  
wohngebäuden mit insgesamt  
11 WE und KFZ-Stellplätzen

BAUORT  
Olper Straße 51  
57258 Freudenberg

BAUHERR-IN  
Grümbel,  
Lena, Felix und Klaus Peter  
Auf der Hube 2  
57258 Freudenberg

ENTWURF  
**ROSENBERGER**  
architekturbüro  
kai rosenberger  
dipl.-ing.-architekt  
hanauer straße 30  
63755 alzenau  
fon 06023 . 97 00 00  
fax 06023 . 97 01 01  
web www.kr-architekt.de  
mail info@kr-architekt.de


01 1:100 05-05-2025

Die Zeichnung ist ausschließlich Eigentum des Verfassers u. ist urheberrechtlich geschützt. Ohne Ihre Zustimmung darf sie in keiner Form verwendet oder Dritten zugänglich gemacht werden. (Urheberrecht)



QUERSTRASSE

OLPER STRASSE  
400  
12

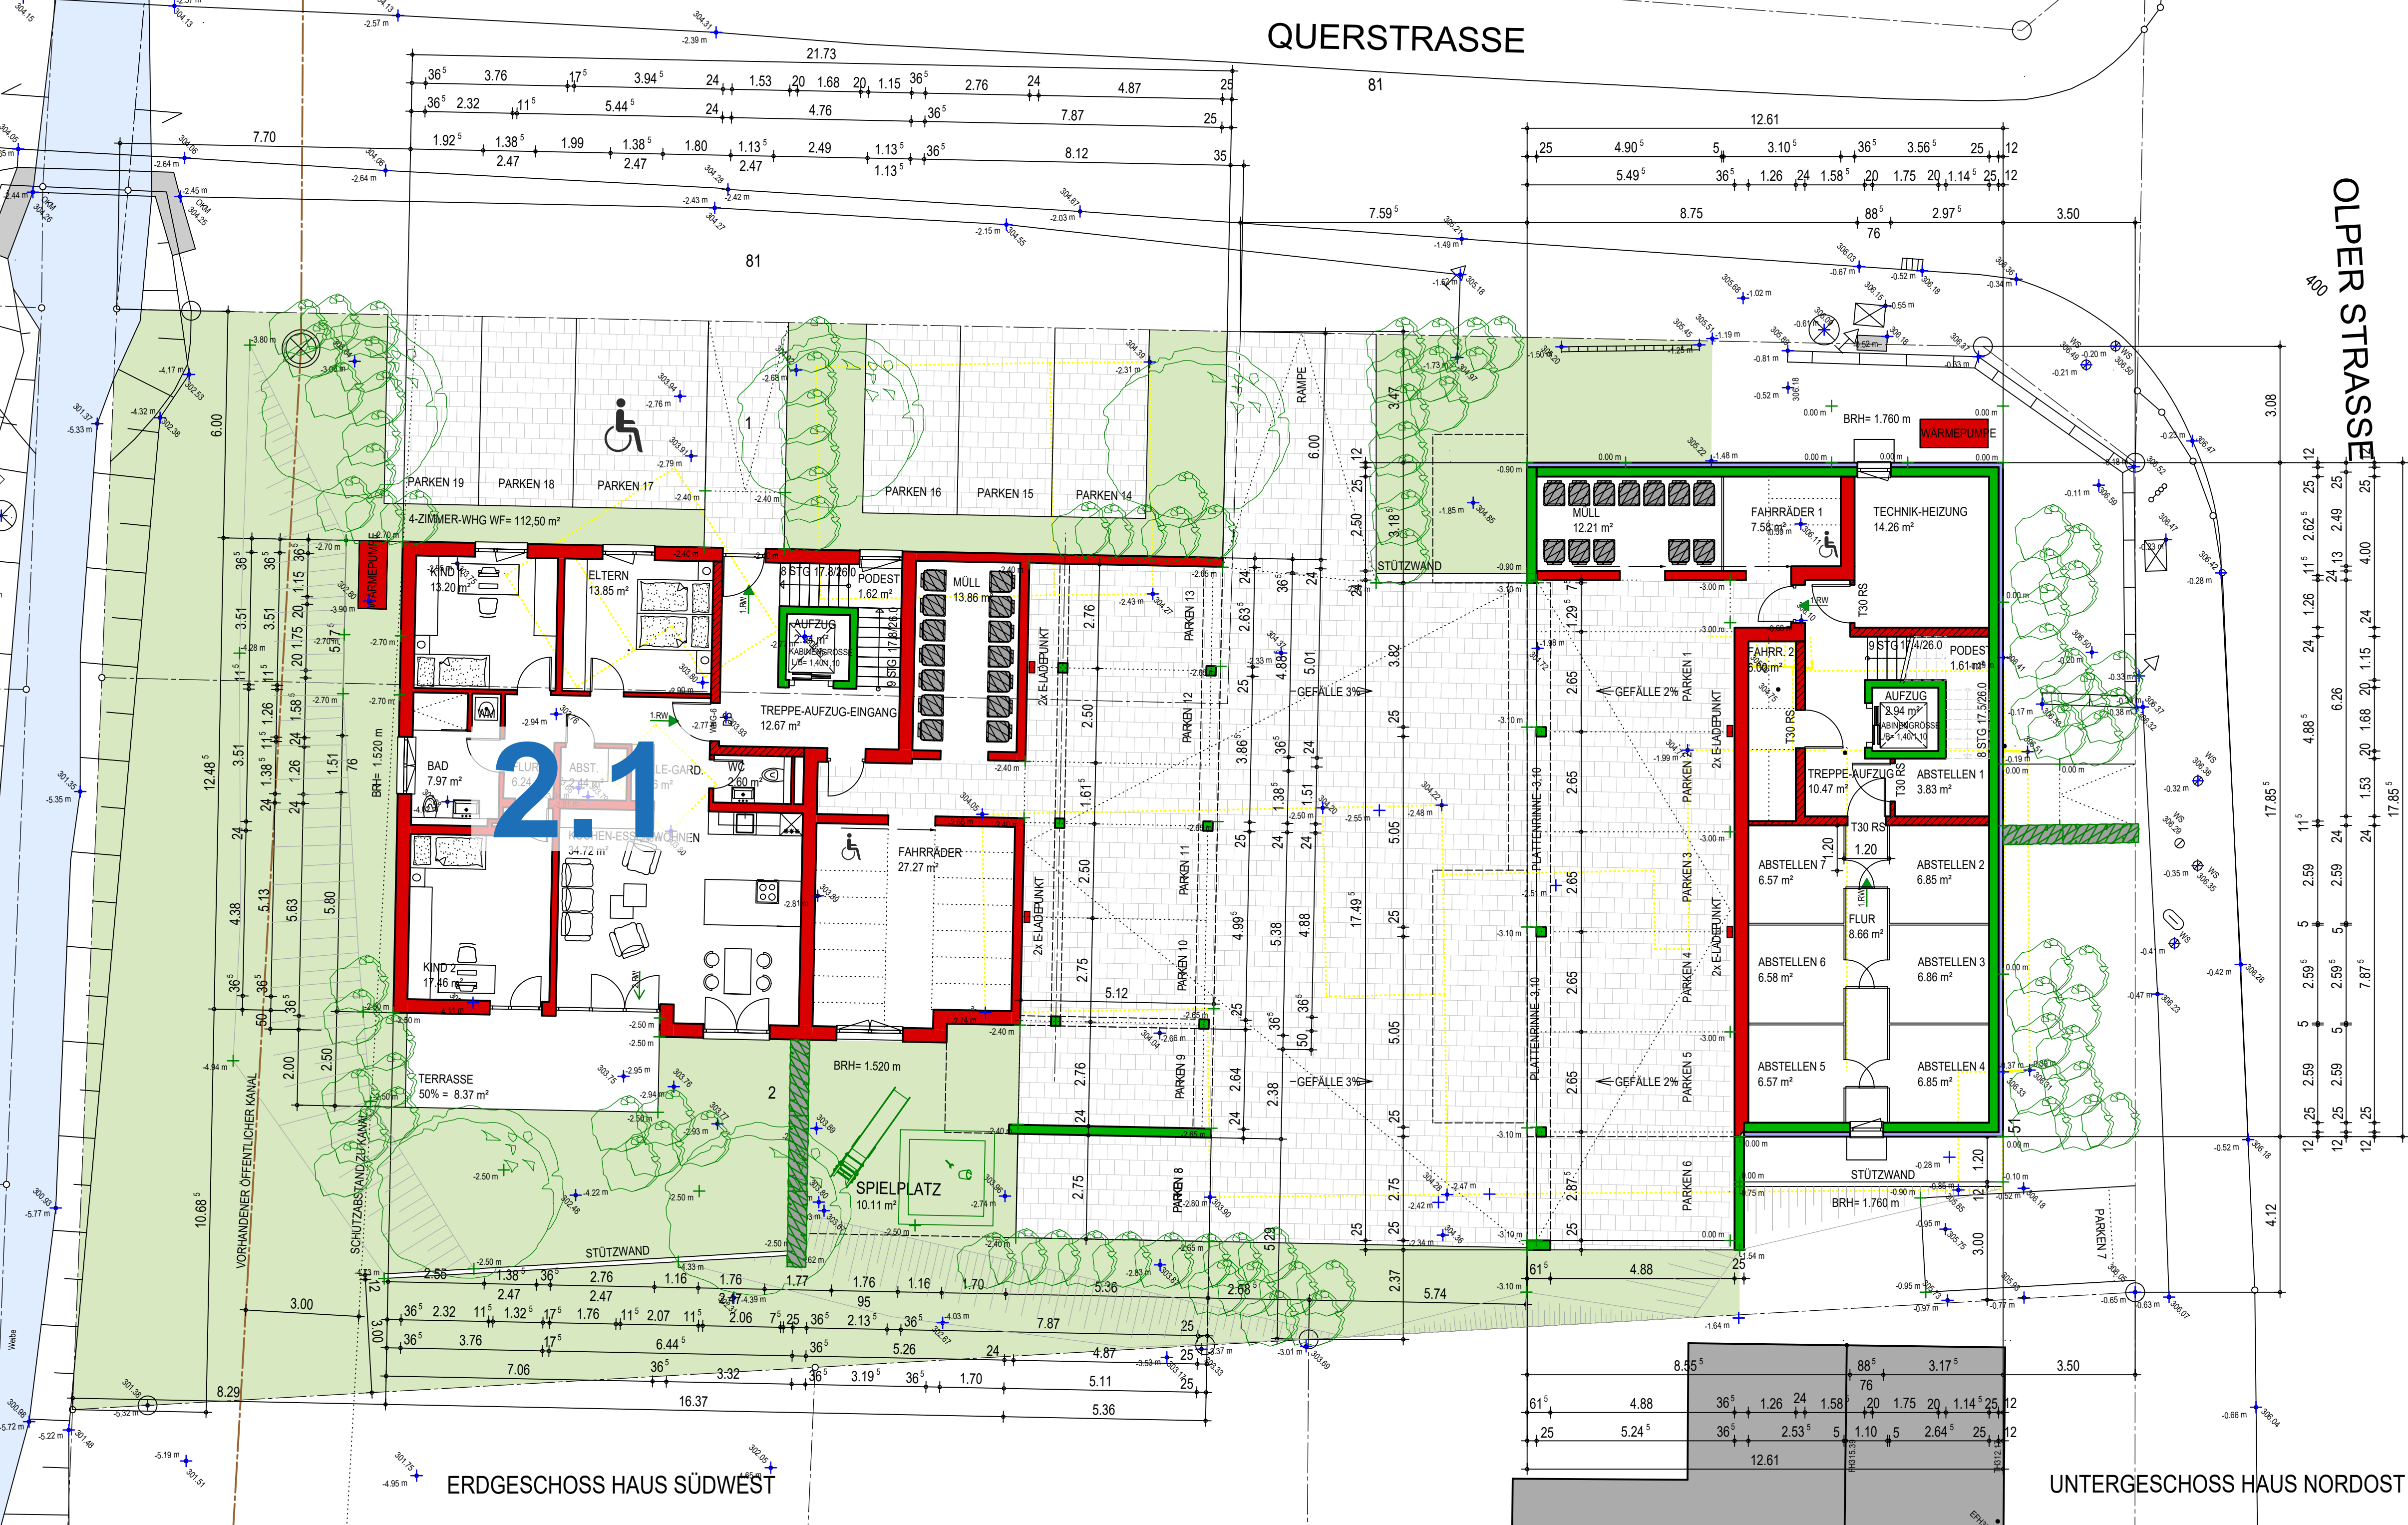

ERDGESCHOSS HAUS SÜDWEST

## UNTERGESCHOSS HAUS NORDOST



QUERSTRASSE

OLPER STRASSE




1. OBERGESCHOSS HAUS SÜDWEST

ERDGESCHOSS HAUS NORDOST







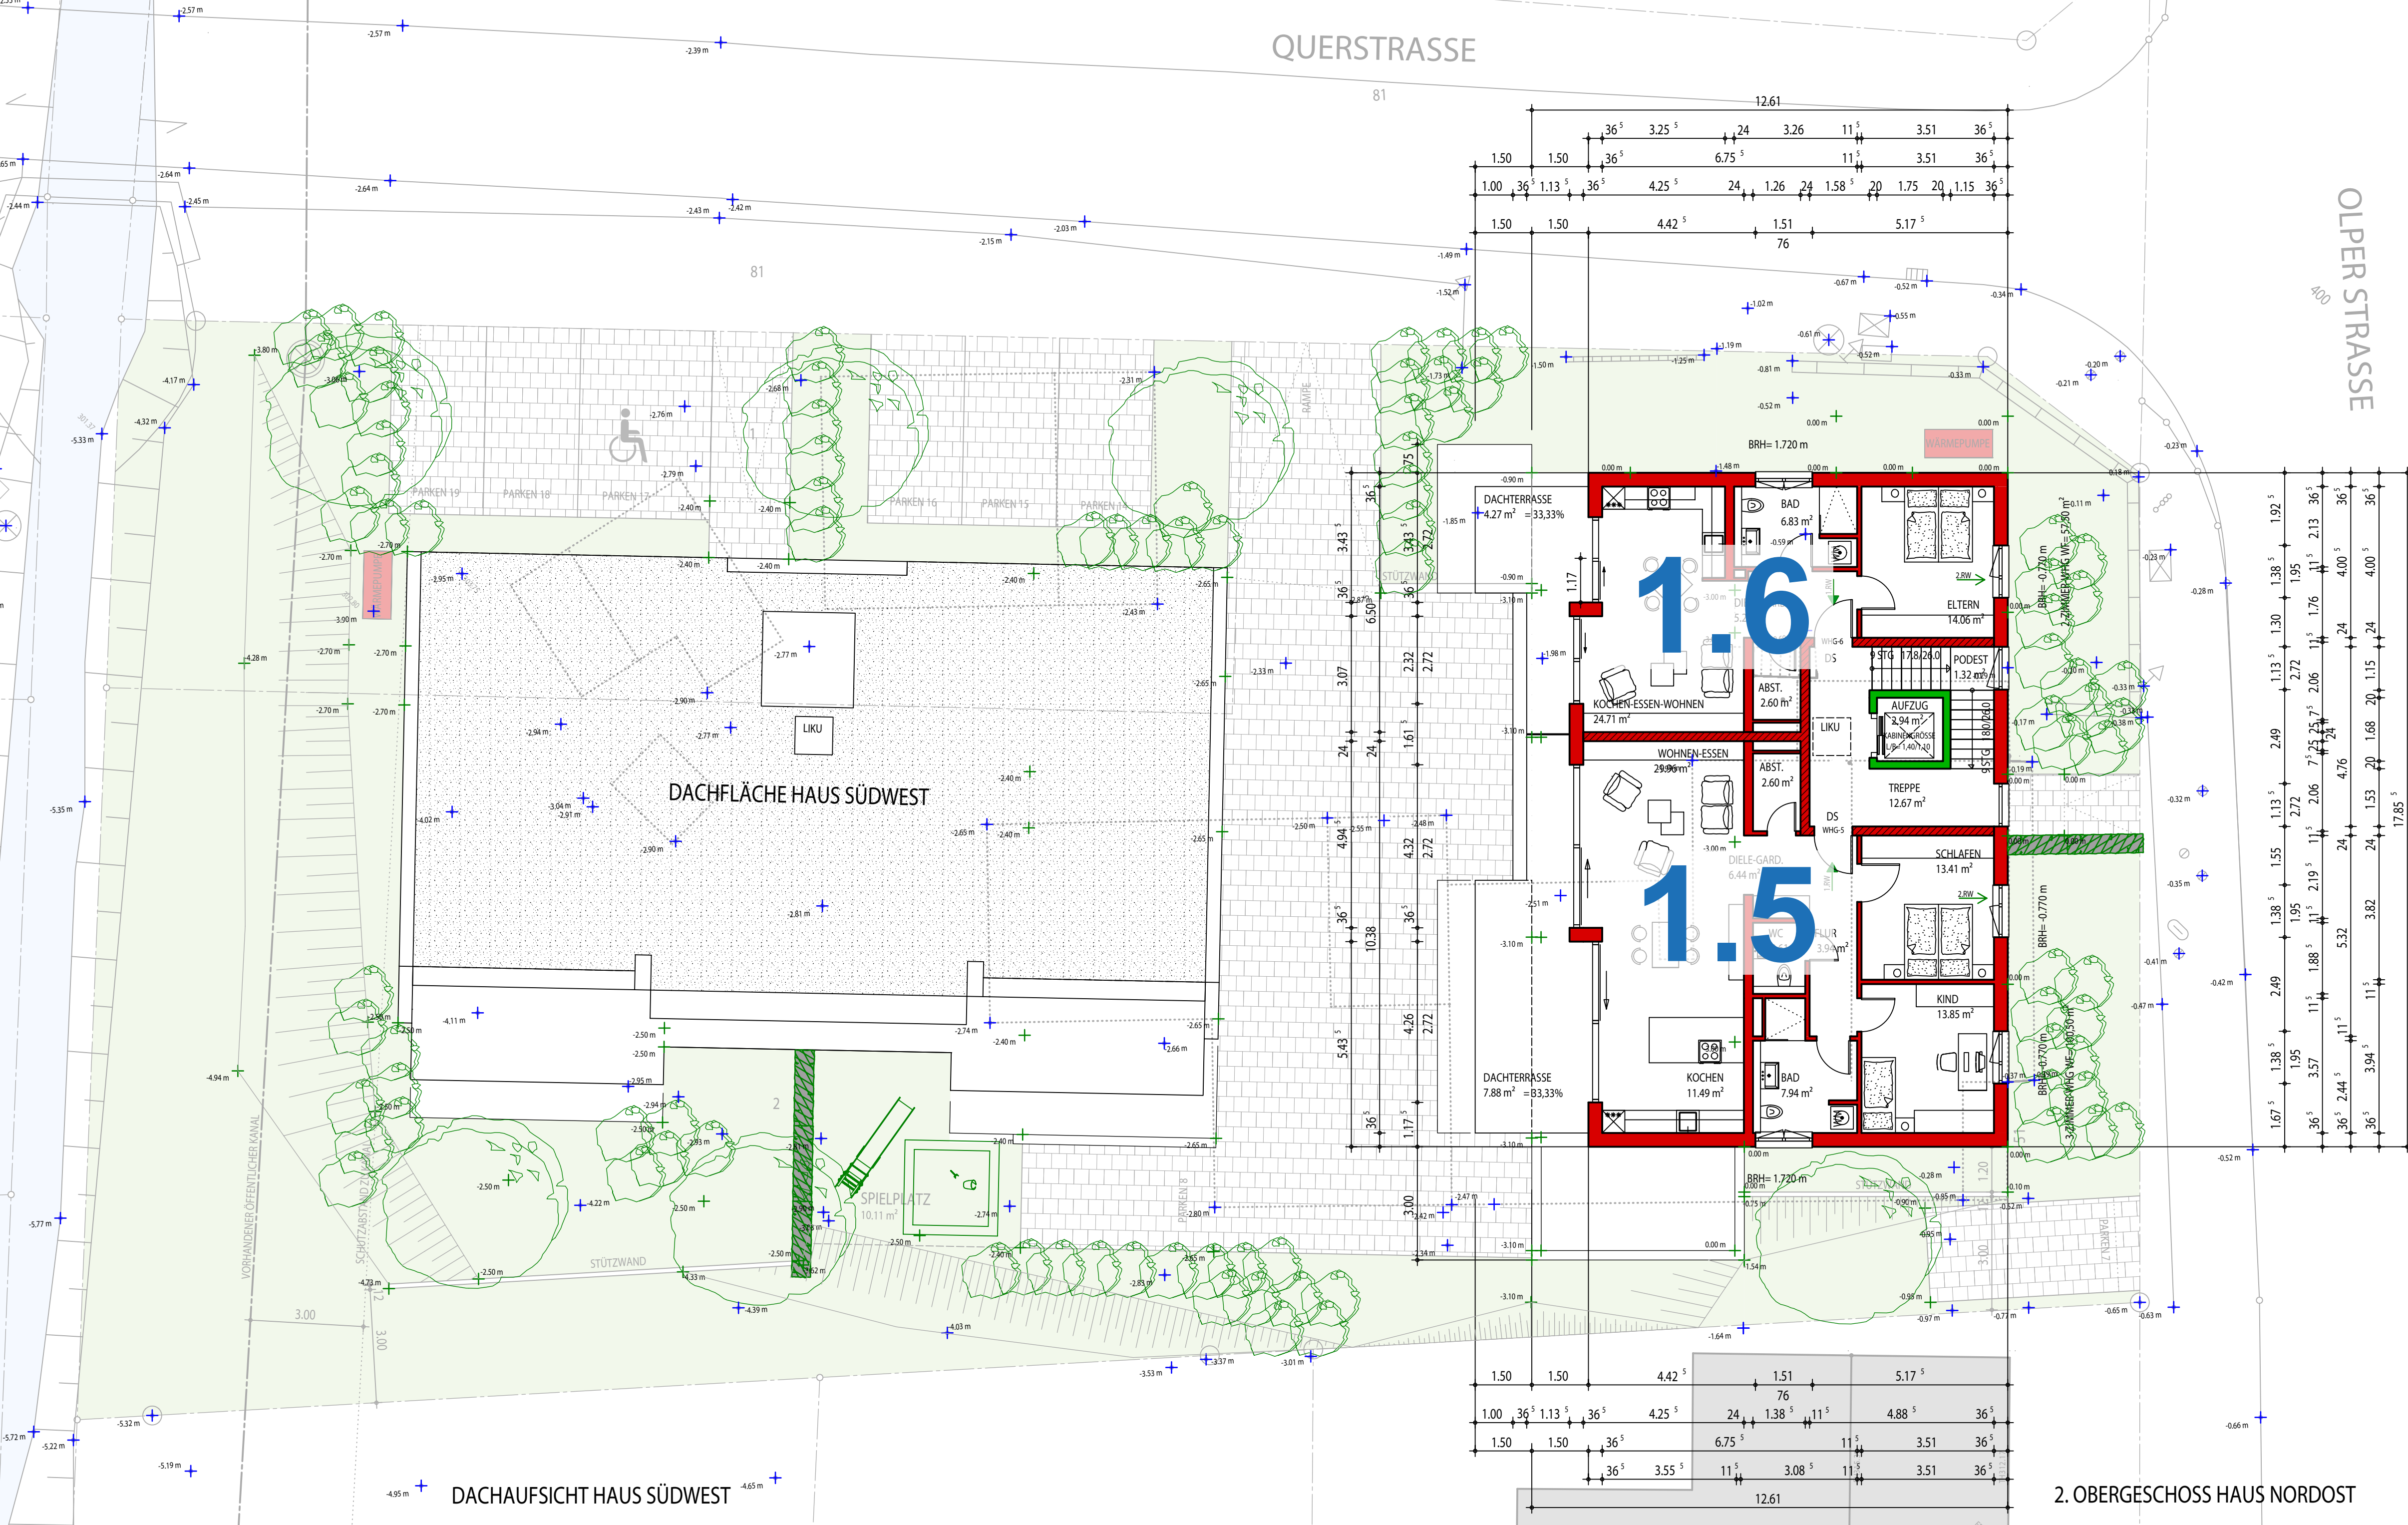

QUERSTRASSE

OLPER STRASSE

DACHFLÄCHE HAUS SÜDWEST

DACHAUFSICHT HAUS SÜDWEST

1.6

1.5

2. OBERGESCHOSS HAUS NORDOST